COMUNE DI PONTE SAN PIETRO (BG)

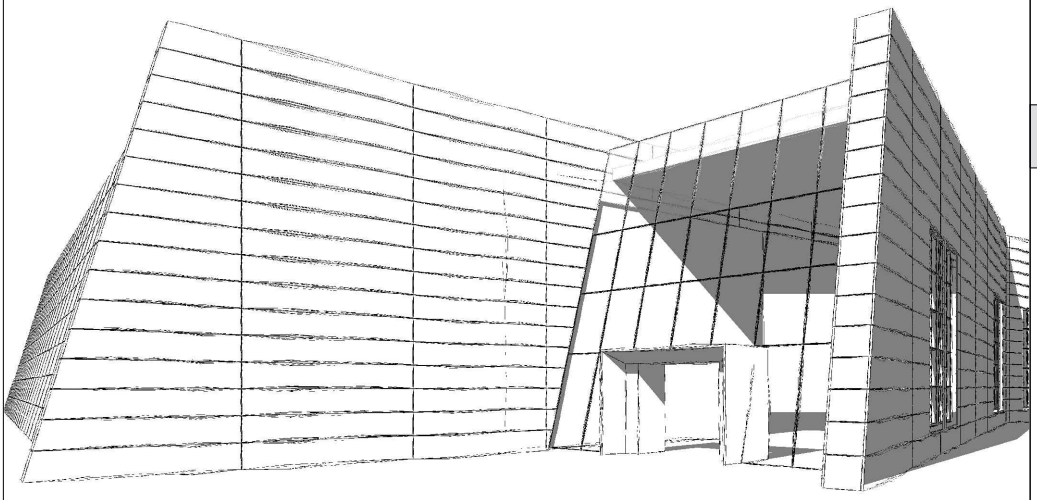

VERIFICA DI OTTEMPERANZA

OGGETTO

"Ottemperanza alle prescrizioni 1-10 del Decreto MASE VIA 0000592 del 06-10-2025 ai sensi dell'art. 28 del D.Lgs, 152/2006

Progetto del Polo Tecnologico Aruba Spa costituito da DataCenter che prevede l'installazione di gruppi elettrogeni di emergenza, alimentati a gasolio (potenza termica nominale totale pari a 297,375 MWt)".

2 - RIPRISTINO E RIQUALIFICAZIONE AREE VERDI

2B

TITOLO

PLANIMETRIA

SCALA:	DATA:
-	18/02/2026

ENTE PREPOSTO

MINISTERO DELL'AMBIENTE E DELLA SICUREZZA ENERGETICA

SOGGETTI COINVOLTI

Proponente

Aruba S.p.a.
Via S.Clemente n. 53
24036 Ponte S. Pietro (BG)

Progettisti

Alvea S.r.l.
Via Elia Lombardini 13
20143 Milano

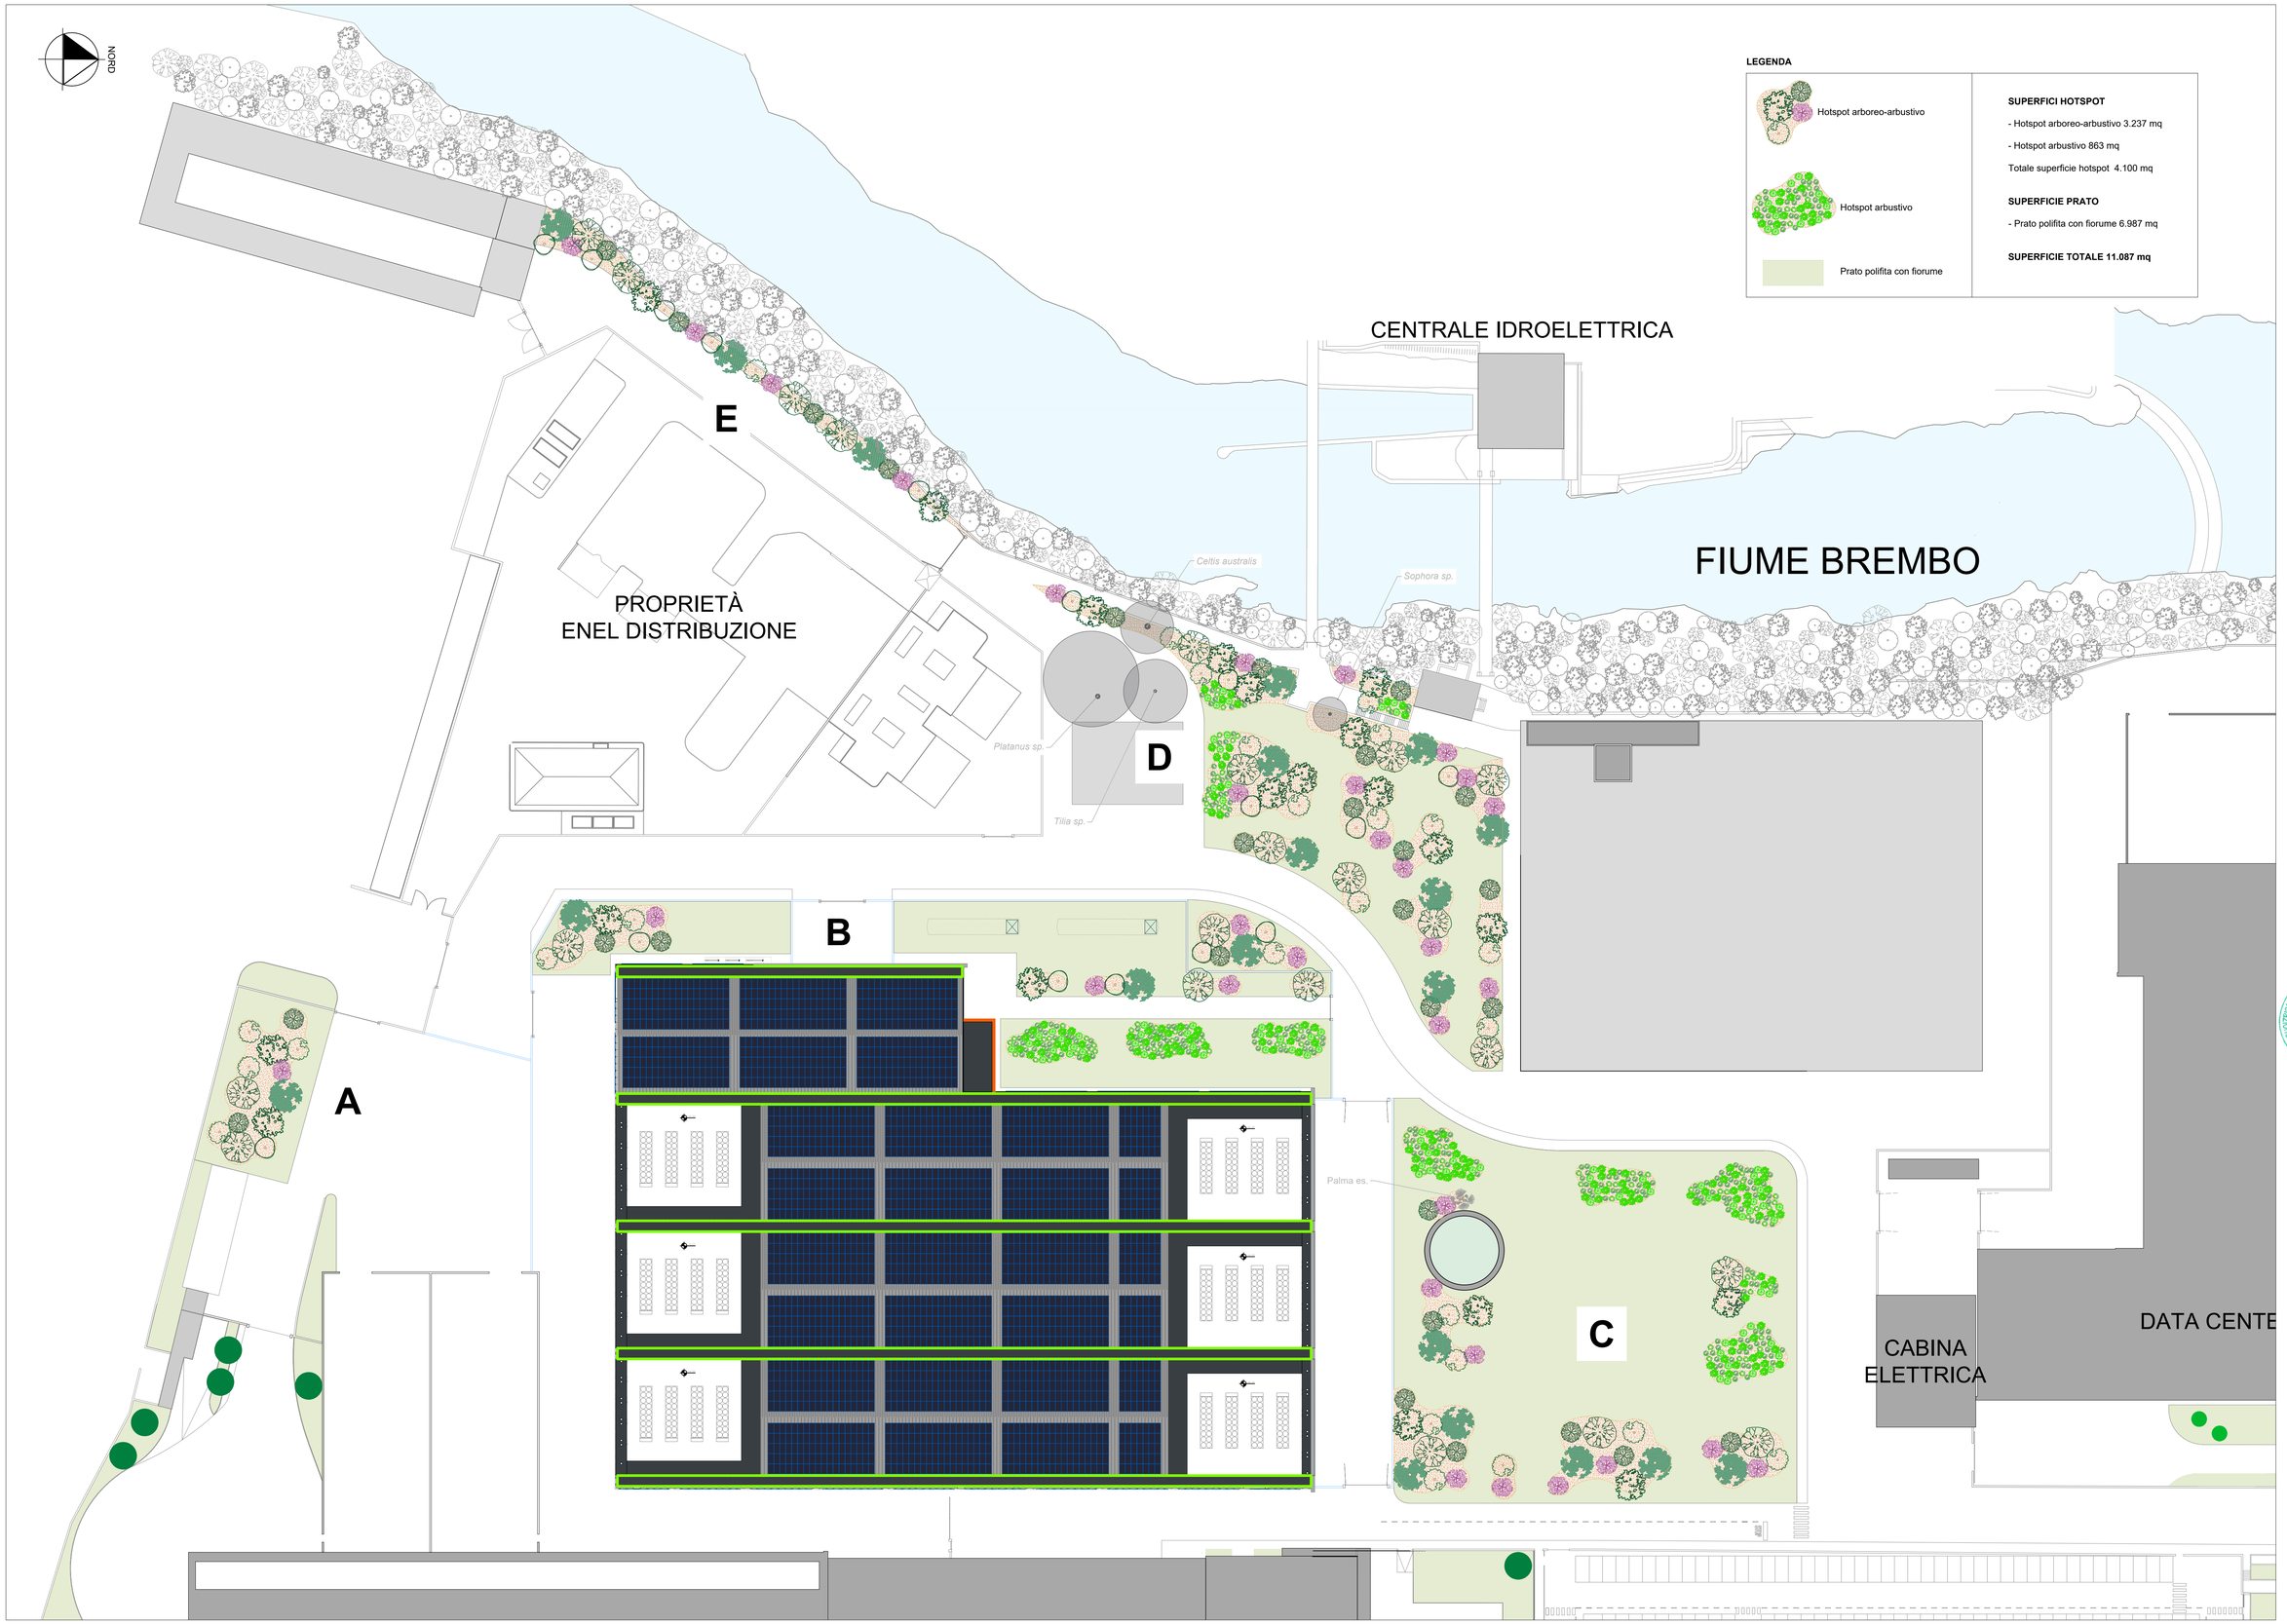

G P T®
giardini paesaggio territorio
Via A. Cittondi, 1 24128 BERGAMO
Telefono 035.259355
E-mail: posta@studiogpt.it
Web: www.studiogpt.it

PROGETTISTI

DR. AGR. MAURIZIO VEGINI
DR. AGR. JR STEFANO D'ADDA

TIMBRO

collaboratori:
DR. AGR. MARCO TELI
PAESAGGISTA GIACOMO GAVAZZI
PAESAGGISTA ELMA RIZKALLAH

n° incarico
1468e - 580

committente
Aruba S.p.A
via San Clemente 53 - Ponte San Pietro (BG)

PROGETTO ESECUTIVO

oggetto
OPERE DI INSERIMENTO AMBIENTALE E MITIGAZIONE PAESAGGISTICA DEL POLO TECNOLOGICO DI PONTE SAN PIETRO

descrizione
PLANIMETRIA DI PROGETTO

scala
1:500

data inizio incarico
OTTOBRE 2025

aggiornamento
04
DICEMBRE 2025

tavola n°
1